

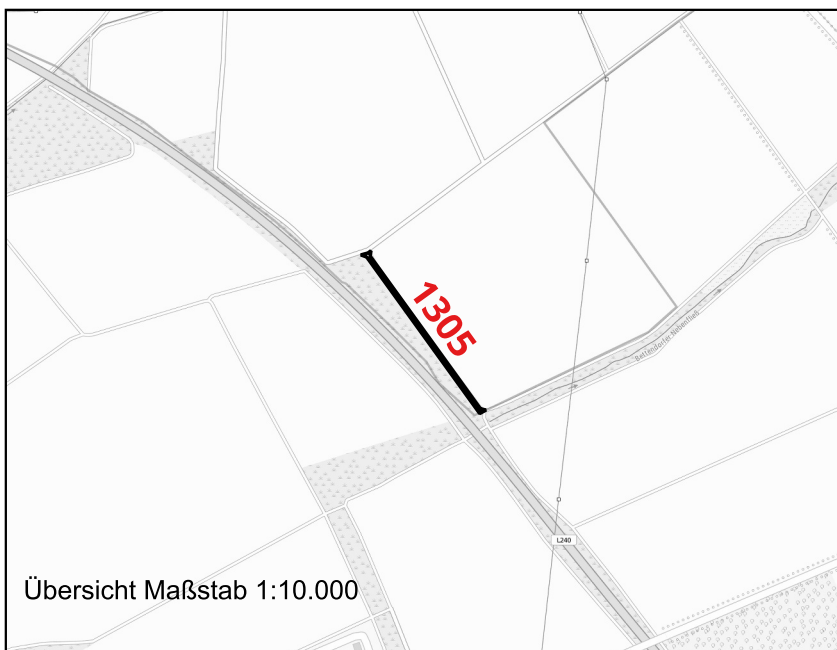


**Stadt Baesweiler**  
 Stadtentwicklungsamt A60 / 601  
 Detailplan  
 Einziehung / Entwidmung  
 Datum: 16.08.2023  
 Nur für den dienstlichen Gebrauch

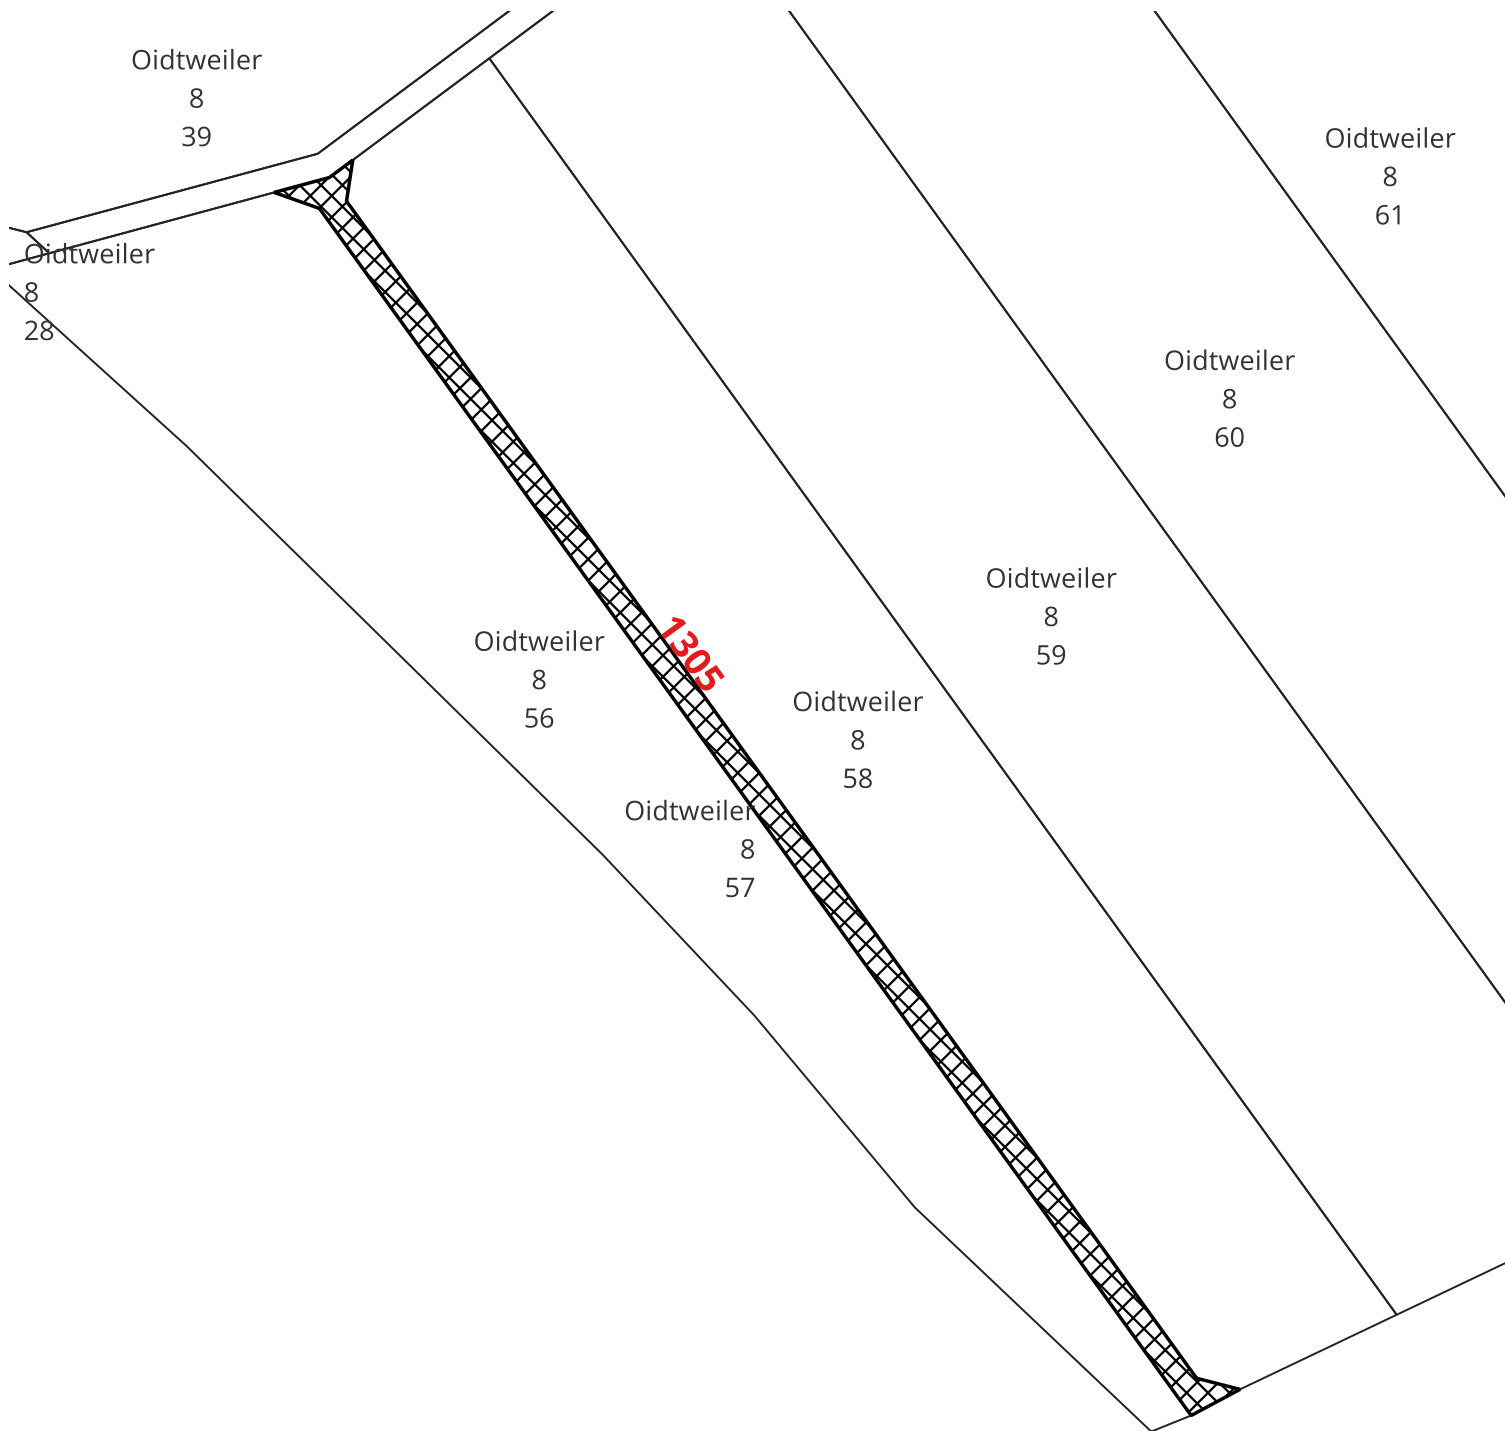

**Stadt Baesweiler**  
 Stadtentwicklungsamt A60 / 601  
 Detailplan  
 Einziehung / Entwidmung  
 Datum: 16.08.2023  
 Nur für den dienstlichen Gebrauch

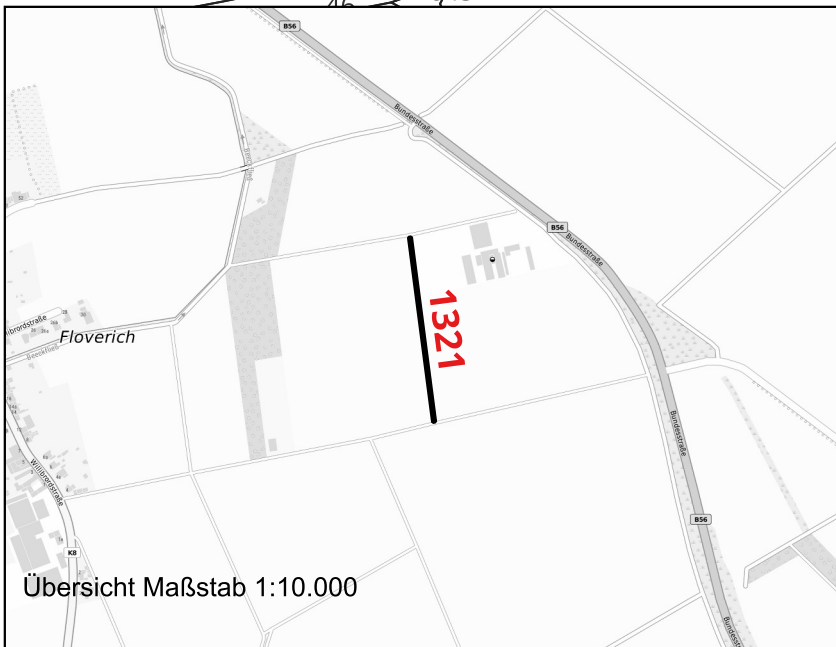

**Stadt Baesweiler**



Stadtentwicklungsamt A60 / 601

Detailplan


Einziehung / Entwidmung



Datum: 16.08.2023

Nur für den dienstlichen Gebrauch

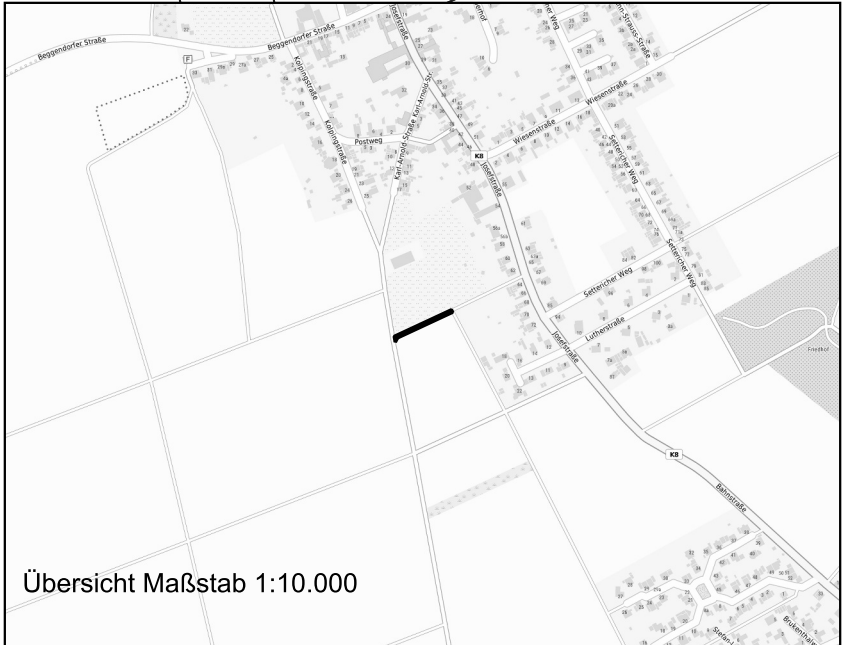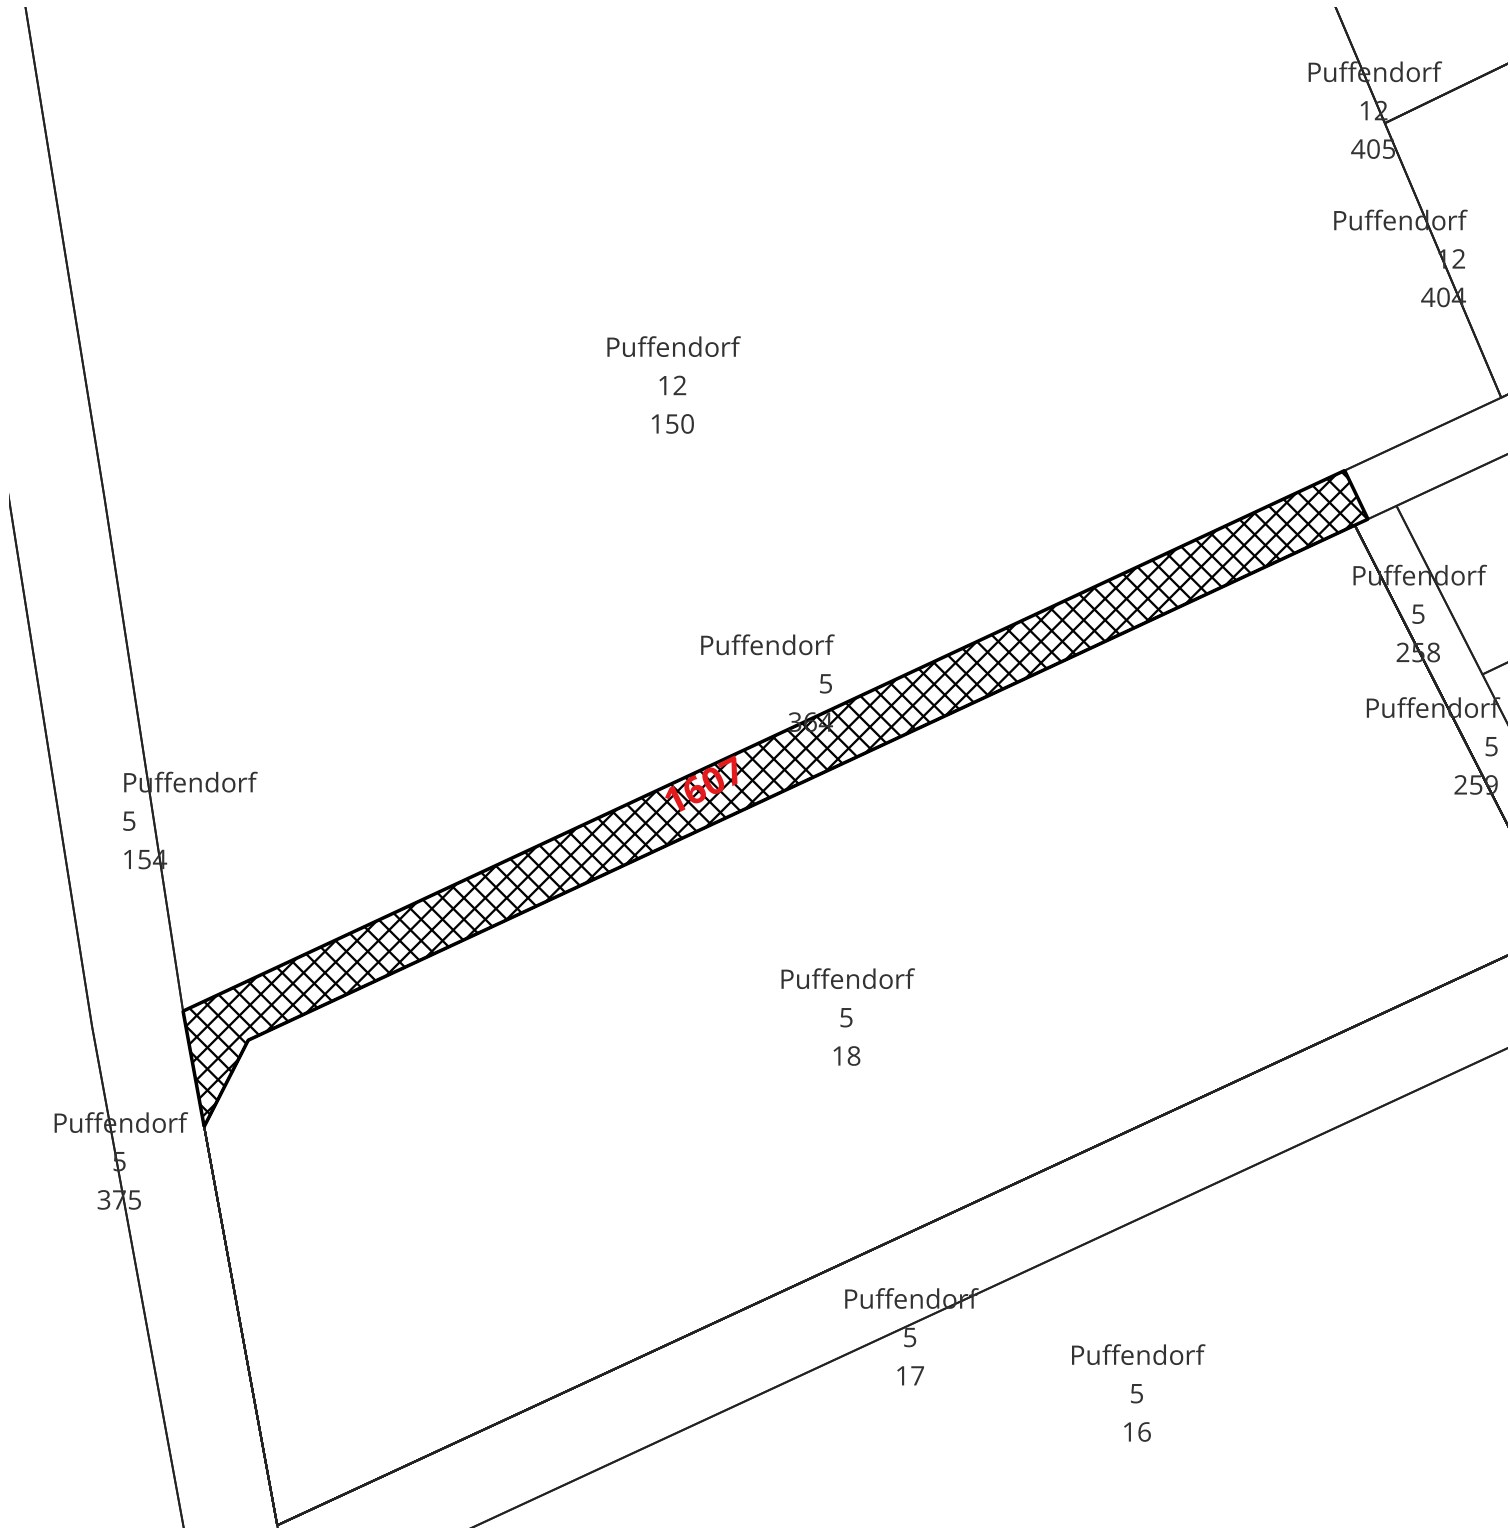

**Stadt Baesweiler**  
 Stadtentwicklungsamt A60 / 601  
 Detailplan  
 Einziehung / Entwidmung  
 Datum: 16.08.2023  
 Nur für den dienstlichen Gebrauch



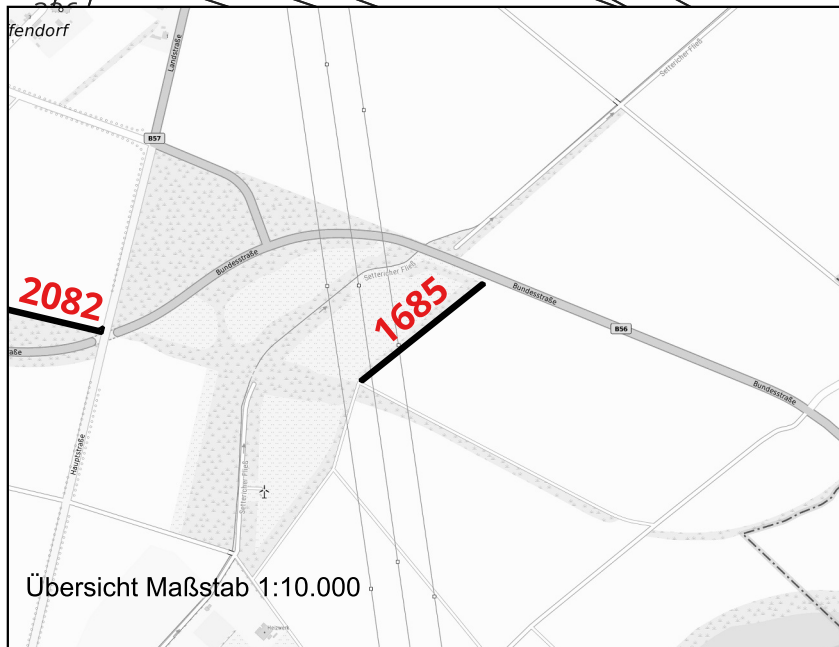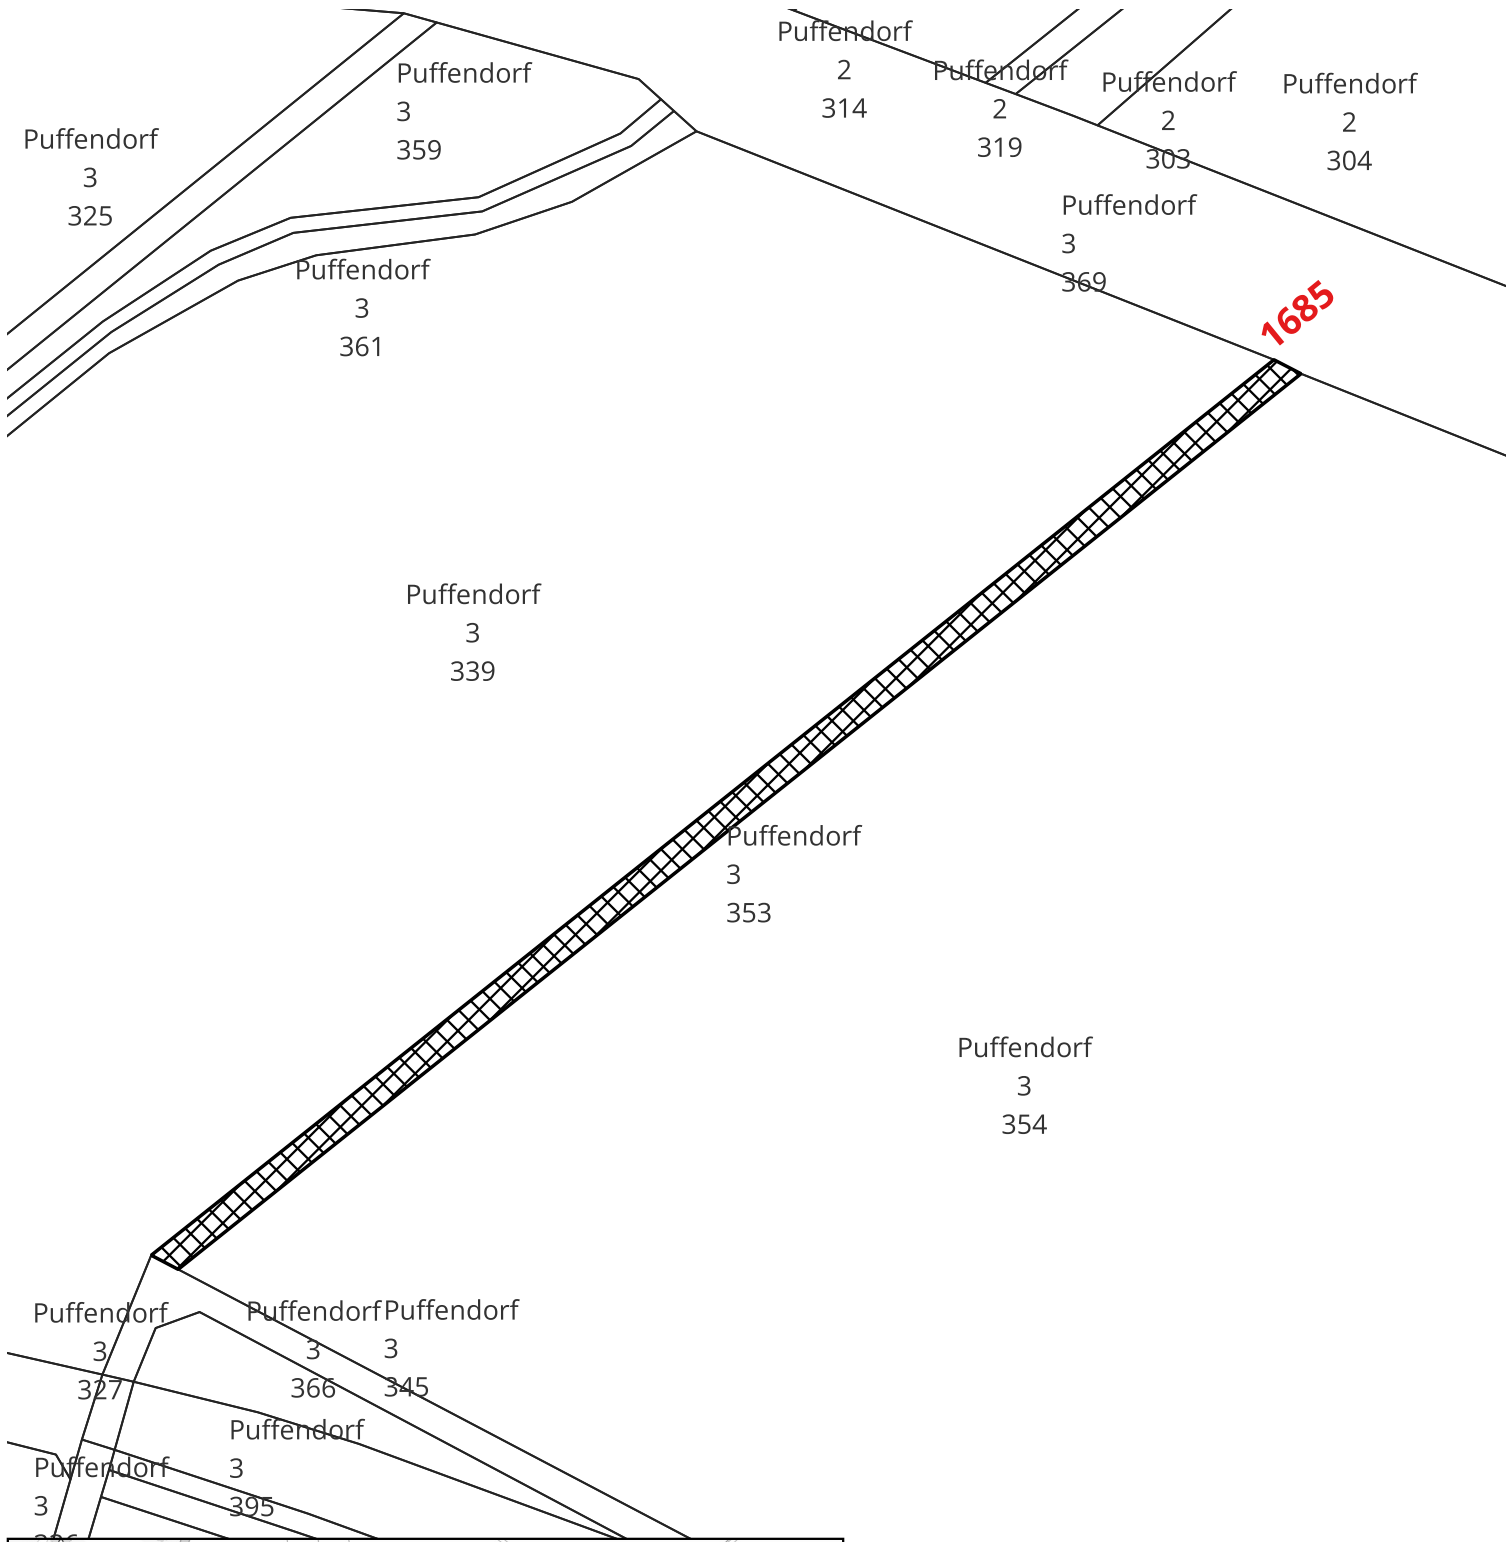

**Stadt Baesweiler**



Stadtentwicklungsamt A60 / 601

Detailplan

Einziehung / Entwidmung

Datum: 16.08.2023

Nur für den dienstlichen Gebrauch

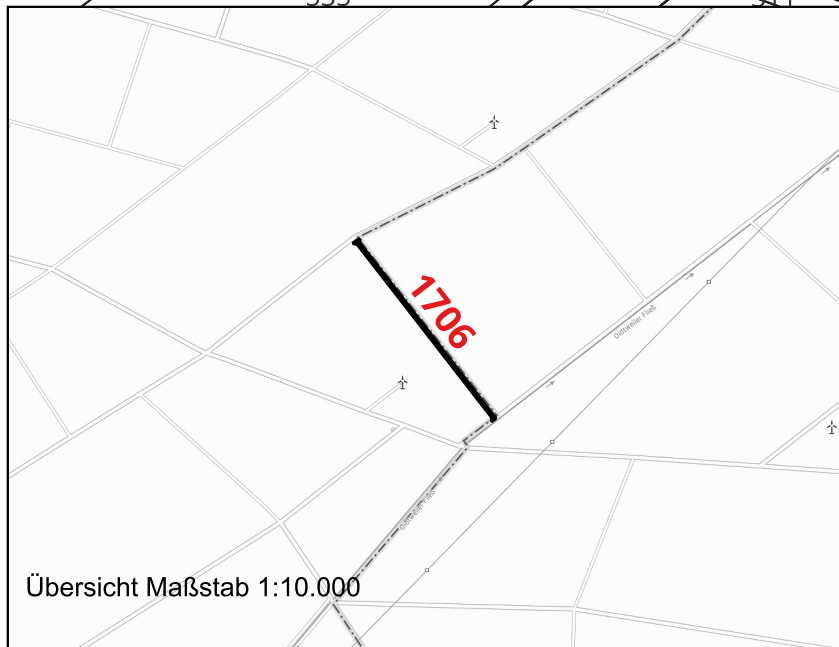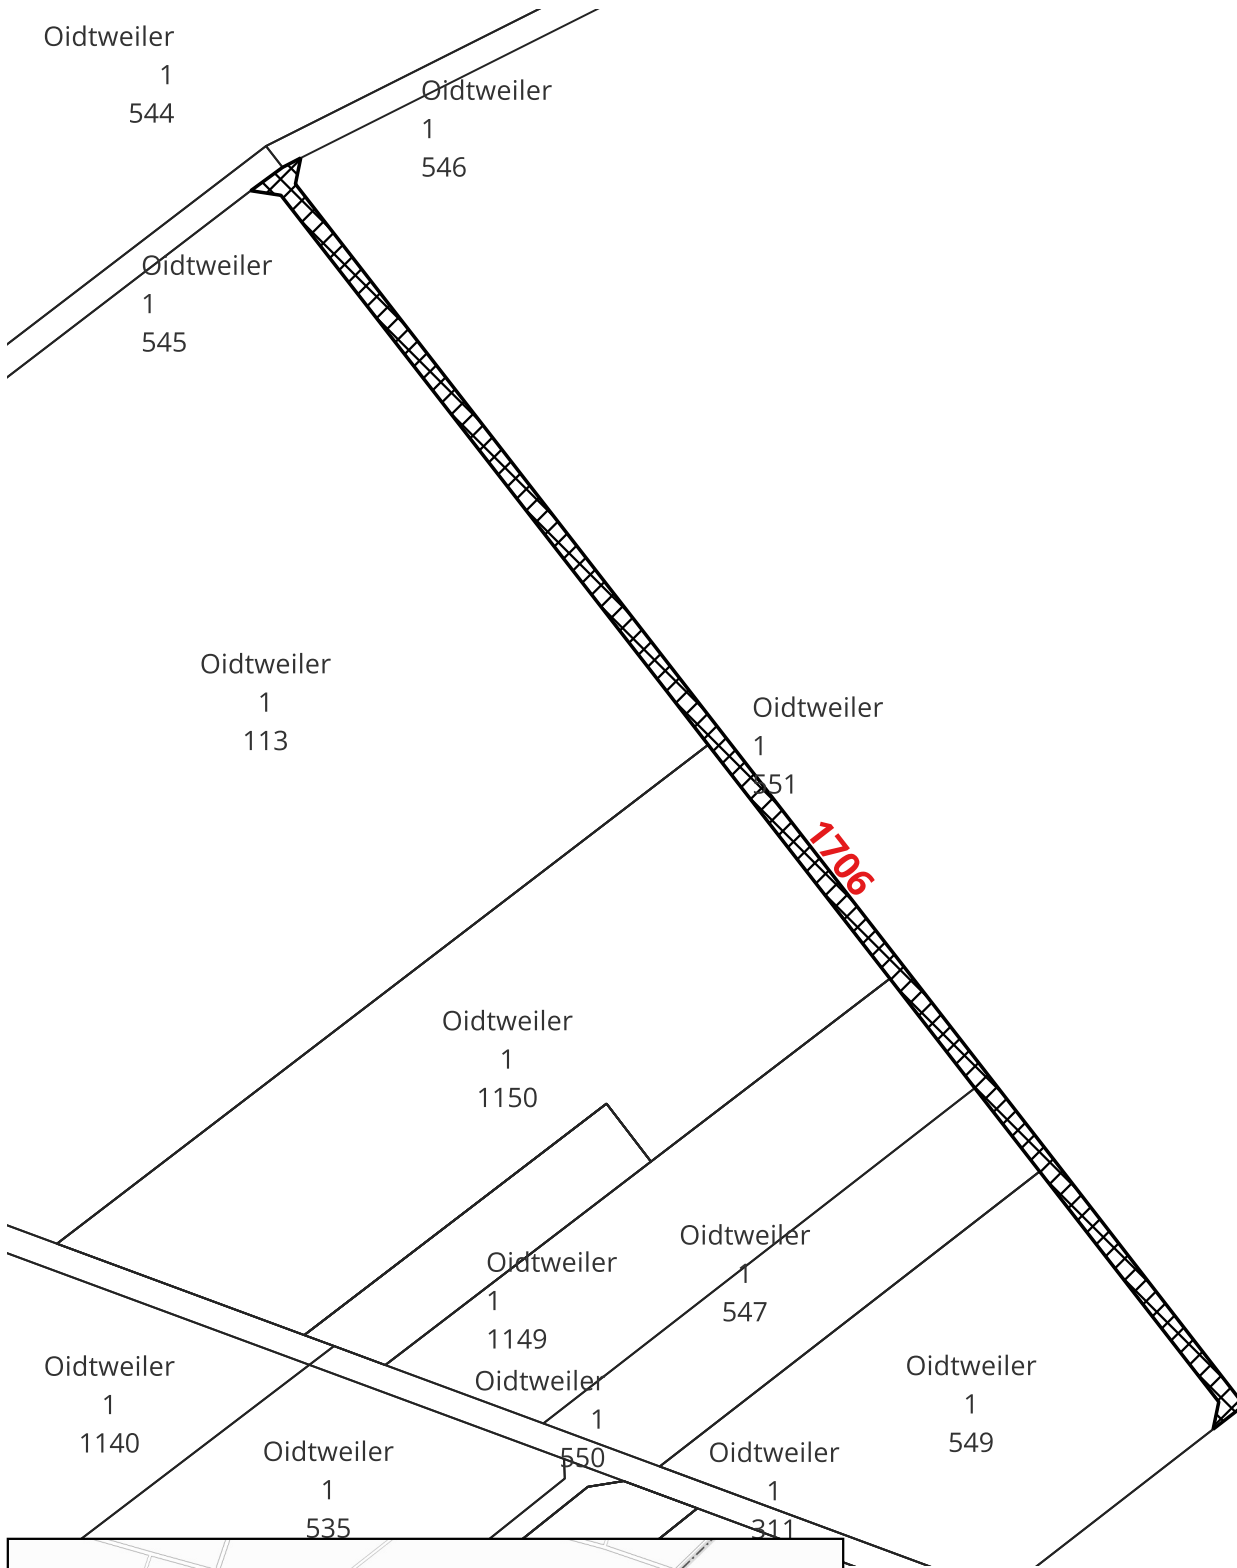


**Stadt Baesweiler**  
 Stadtentwicklungsamt A60 / 601  
 Detailplan  
 Einziehung / Entwidmung  
 Datum: 16.08.2023  
 Nur für den dienstlichen Gebrauch






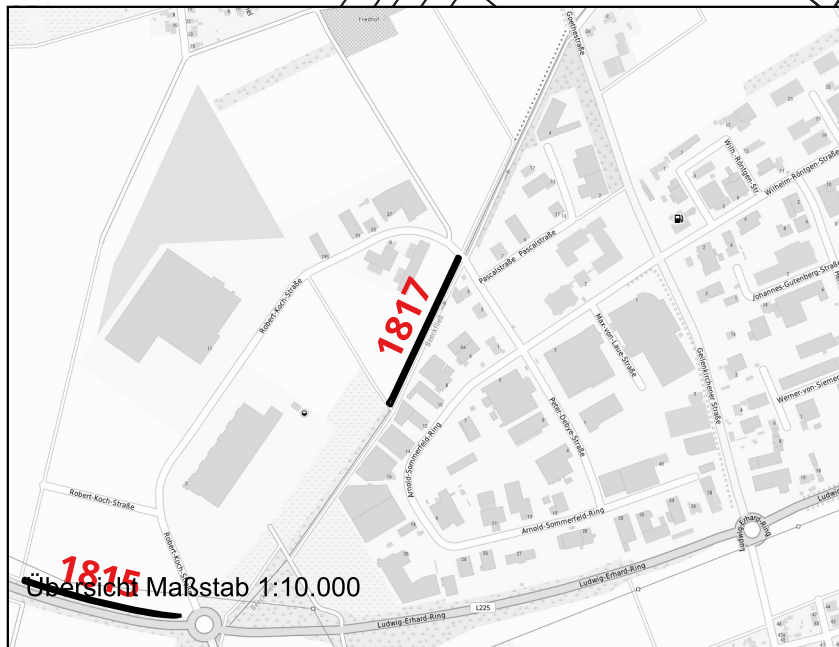
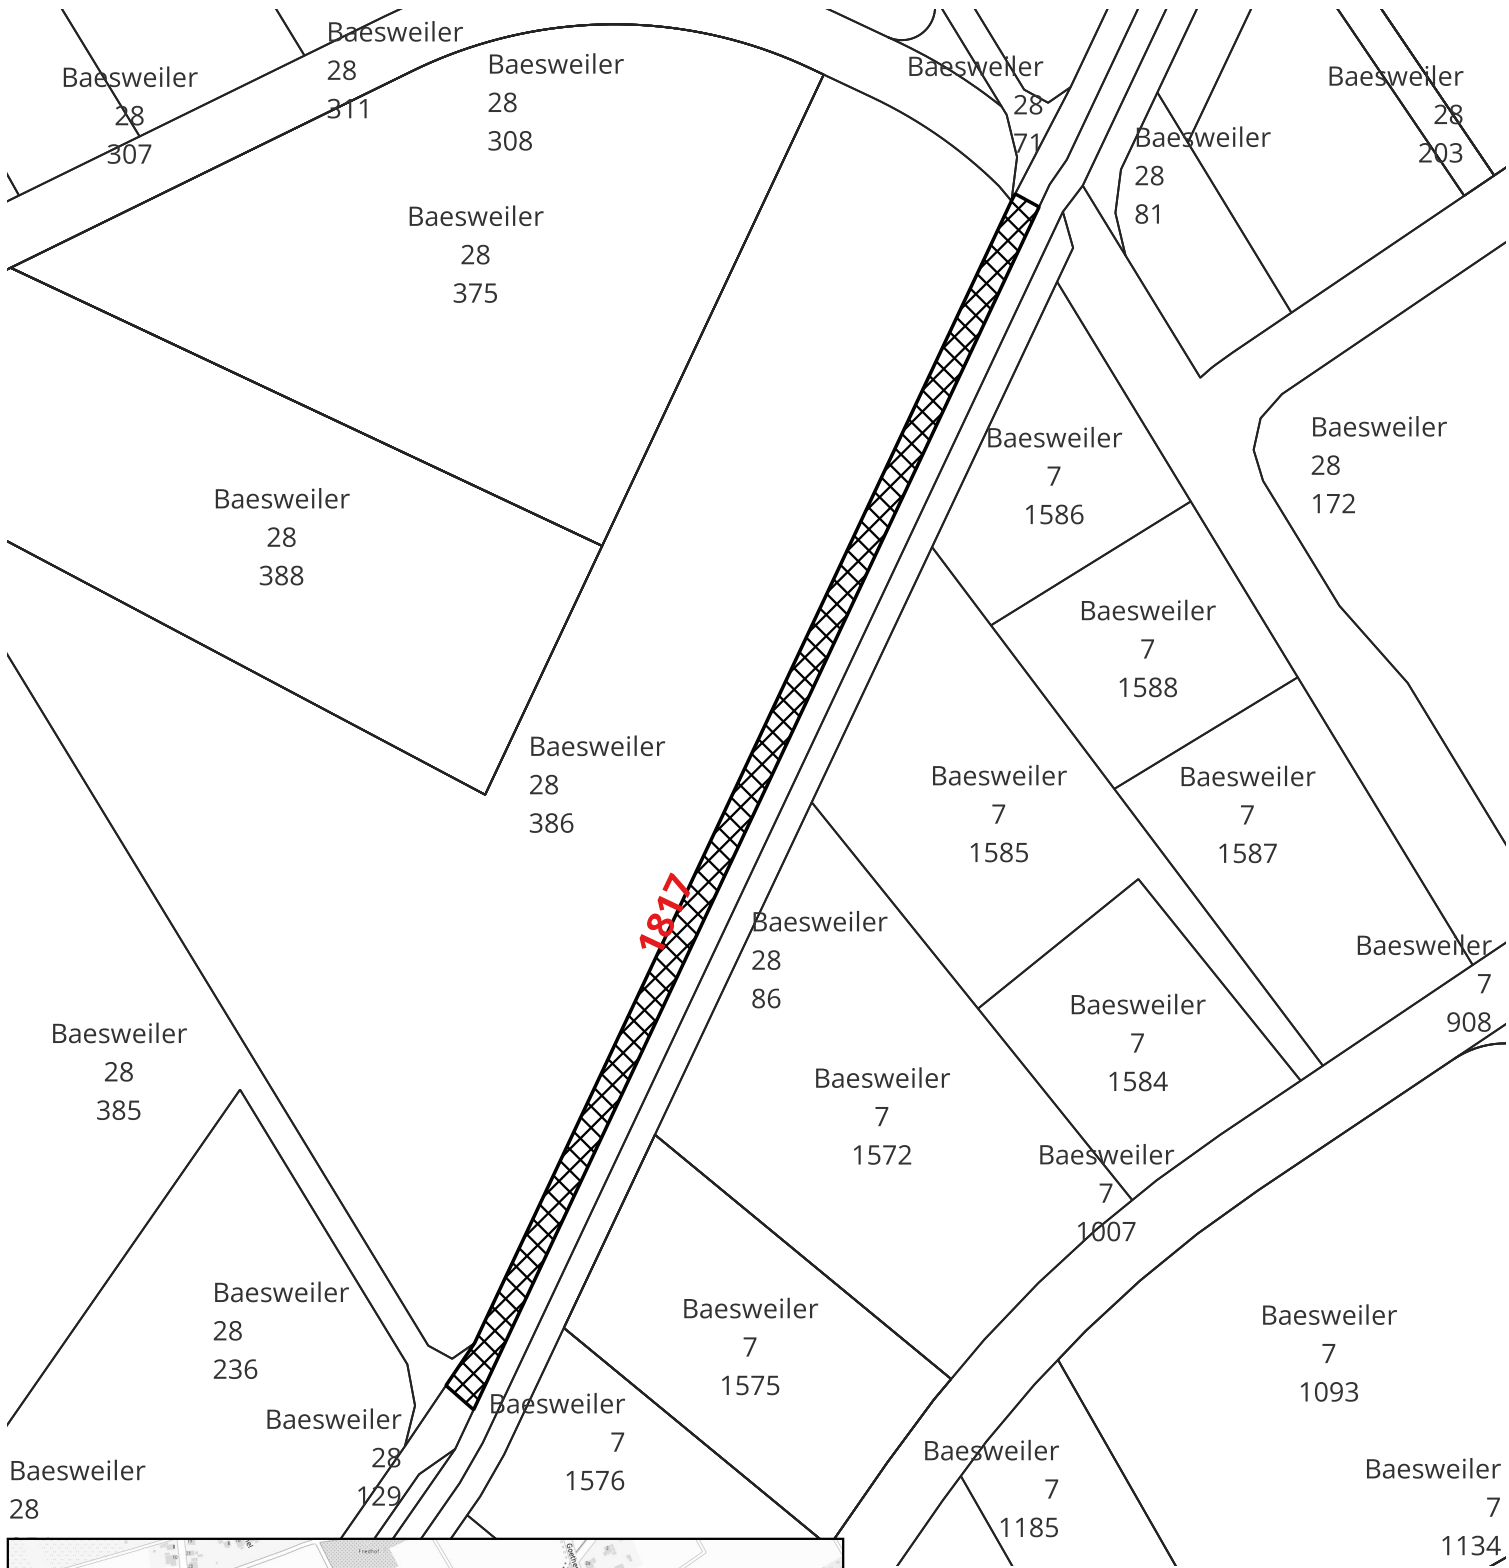
**1815**

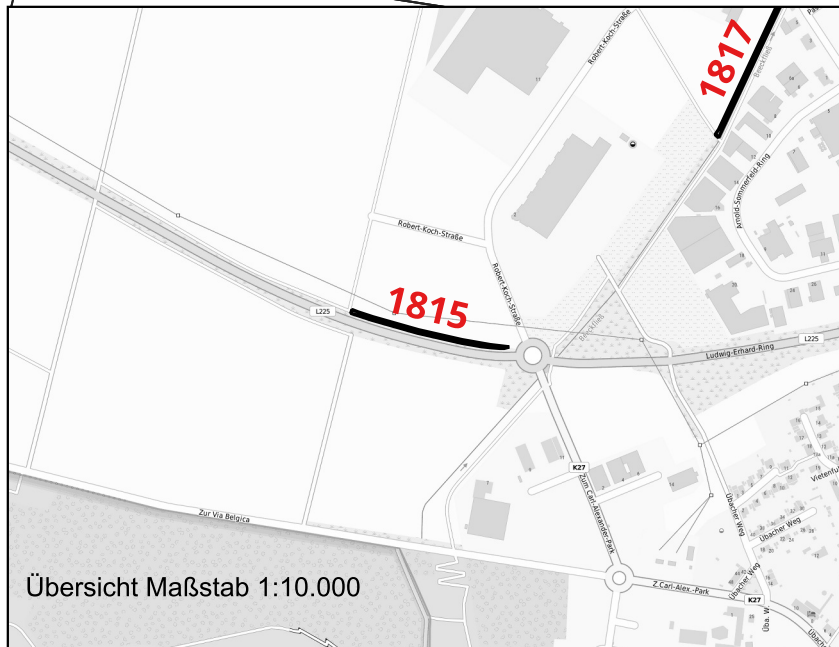

Übersicht Maßstab 1:10.000


**Stadt Baesweiler**  
 Stadtentwicklungsamt A60 / 601  
 Detailplan  
 Einziehung / Entwidmung  
 Datum: 16.08.2023  
 Nur für den dienstlichen Gebrauch







**Stadt Baesweiler**  
 Stadtentwicklungsamt A60 / 601  
 Detailplan  
 Einziehung / Entwidmung  
 Datum: 16.08.2023  
 Nur für den dienstlichen Gebrauch



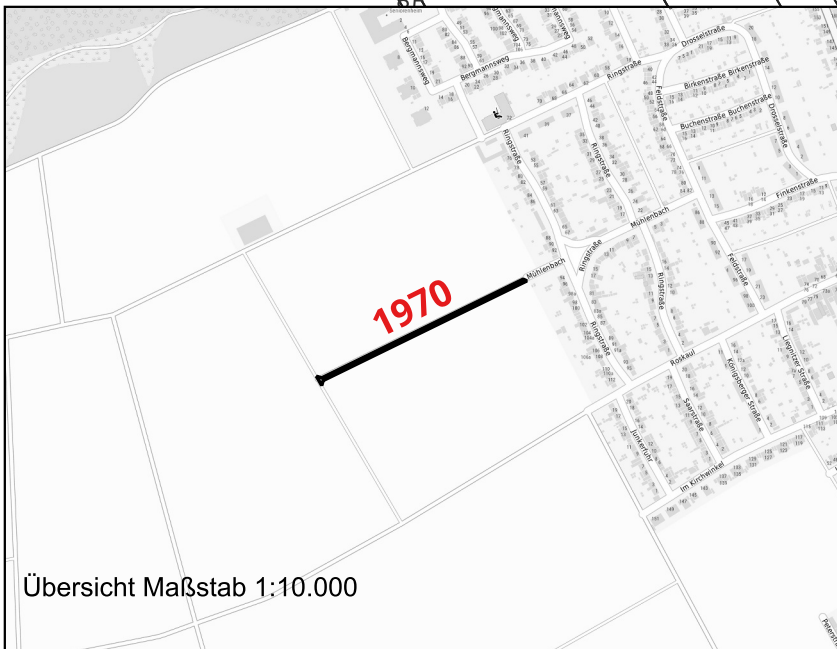


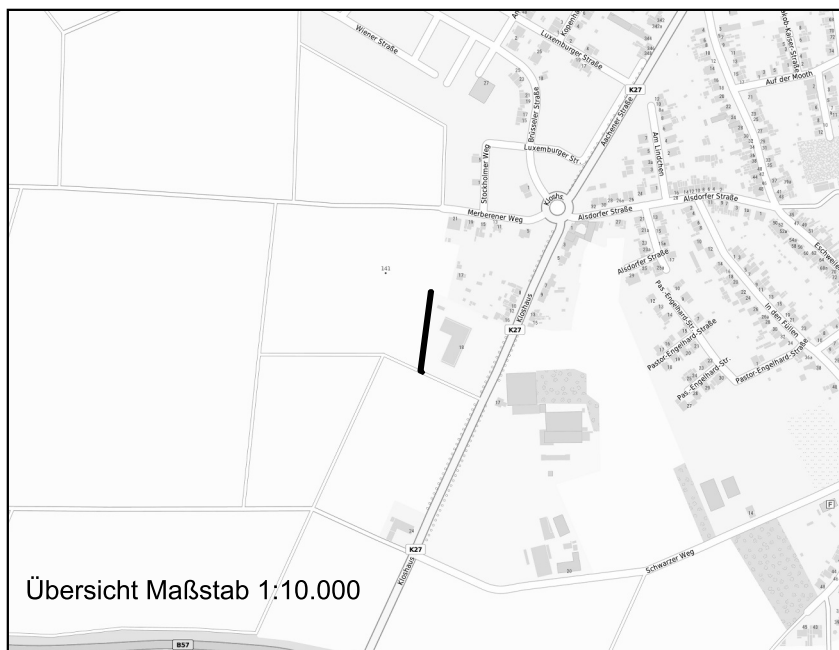
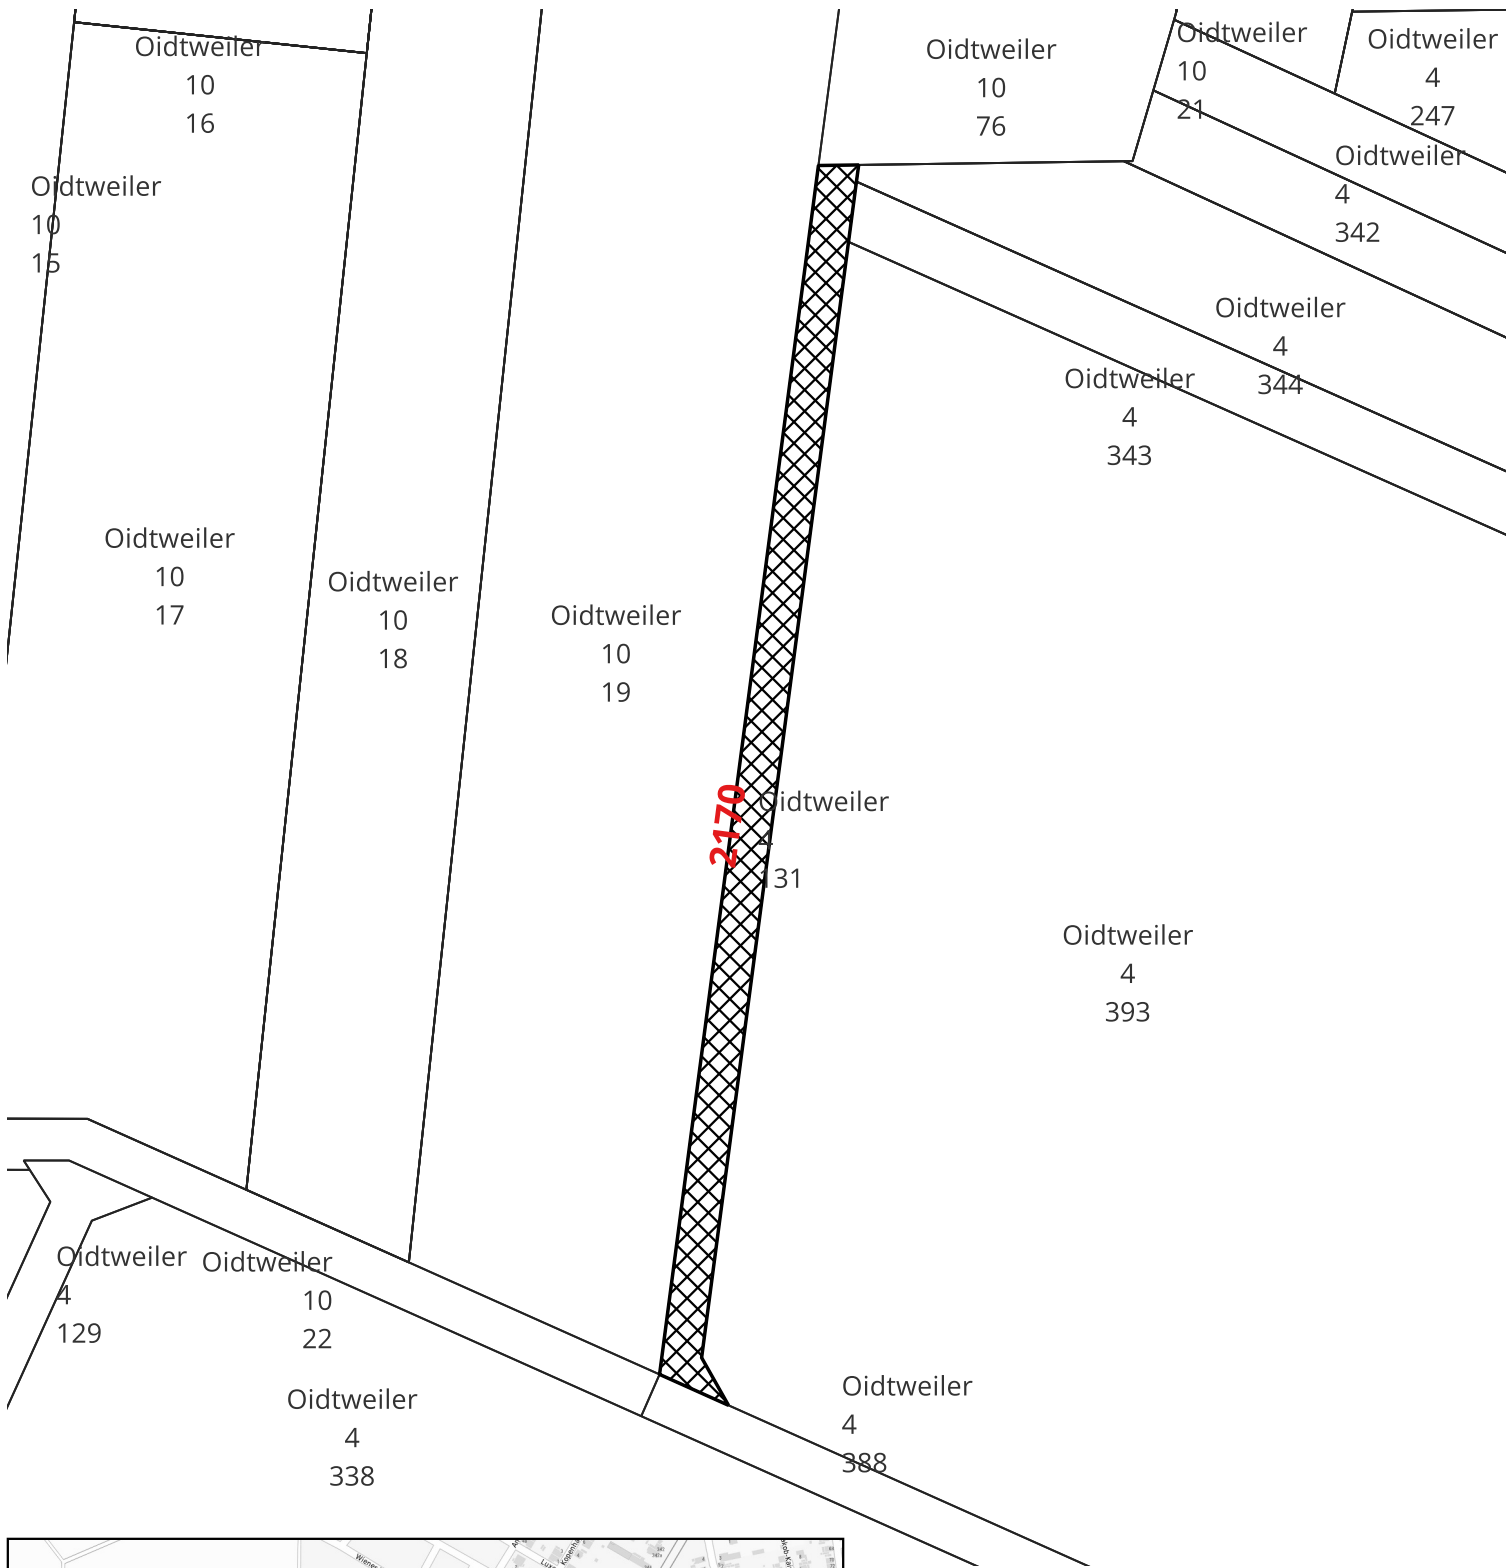
**Stadt Baesweiler**  
 Stadtentwicklungsamt A60 / 601  
 Detailplan  
 Einziehung / Entwidmung  
 Datum: 16.08.2023  
 Nur für den dienstlichen Gebrauch

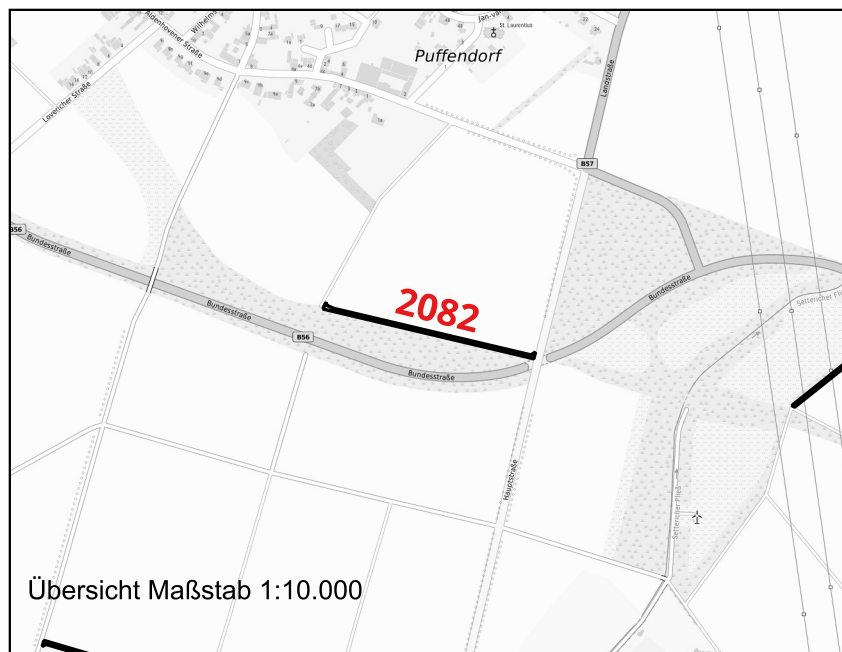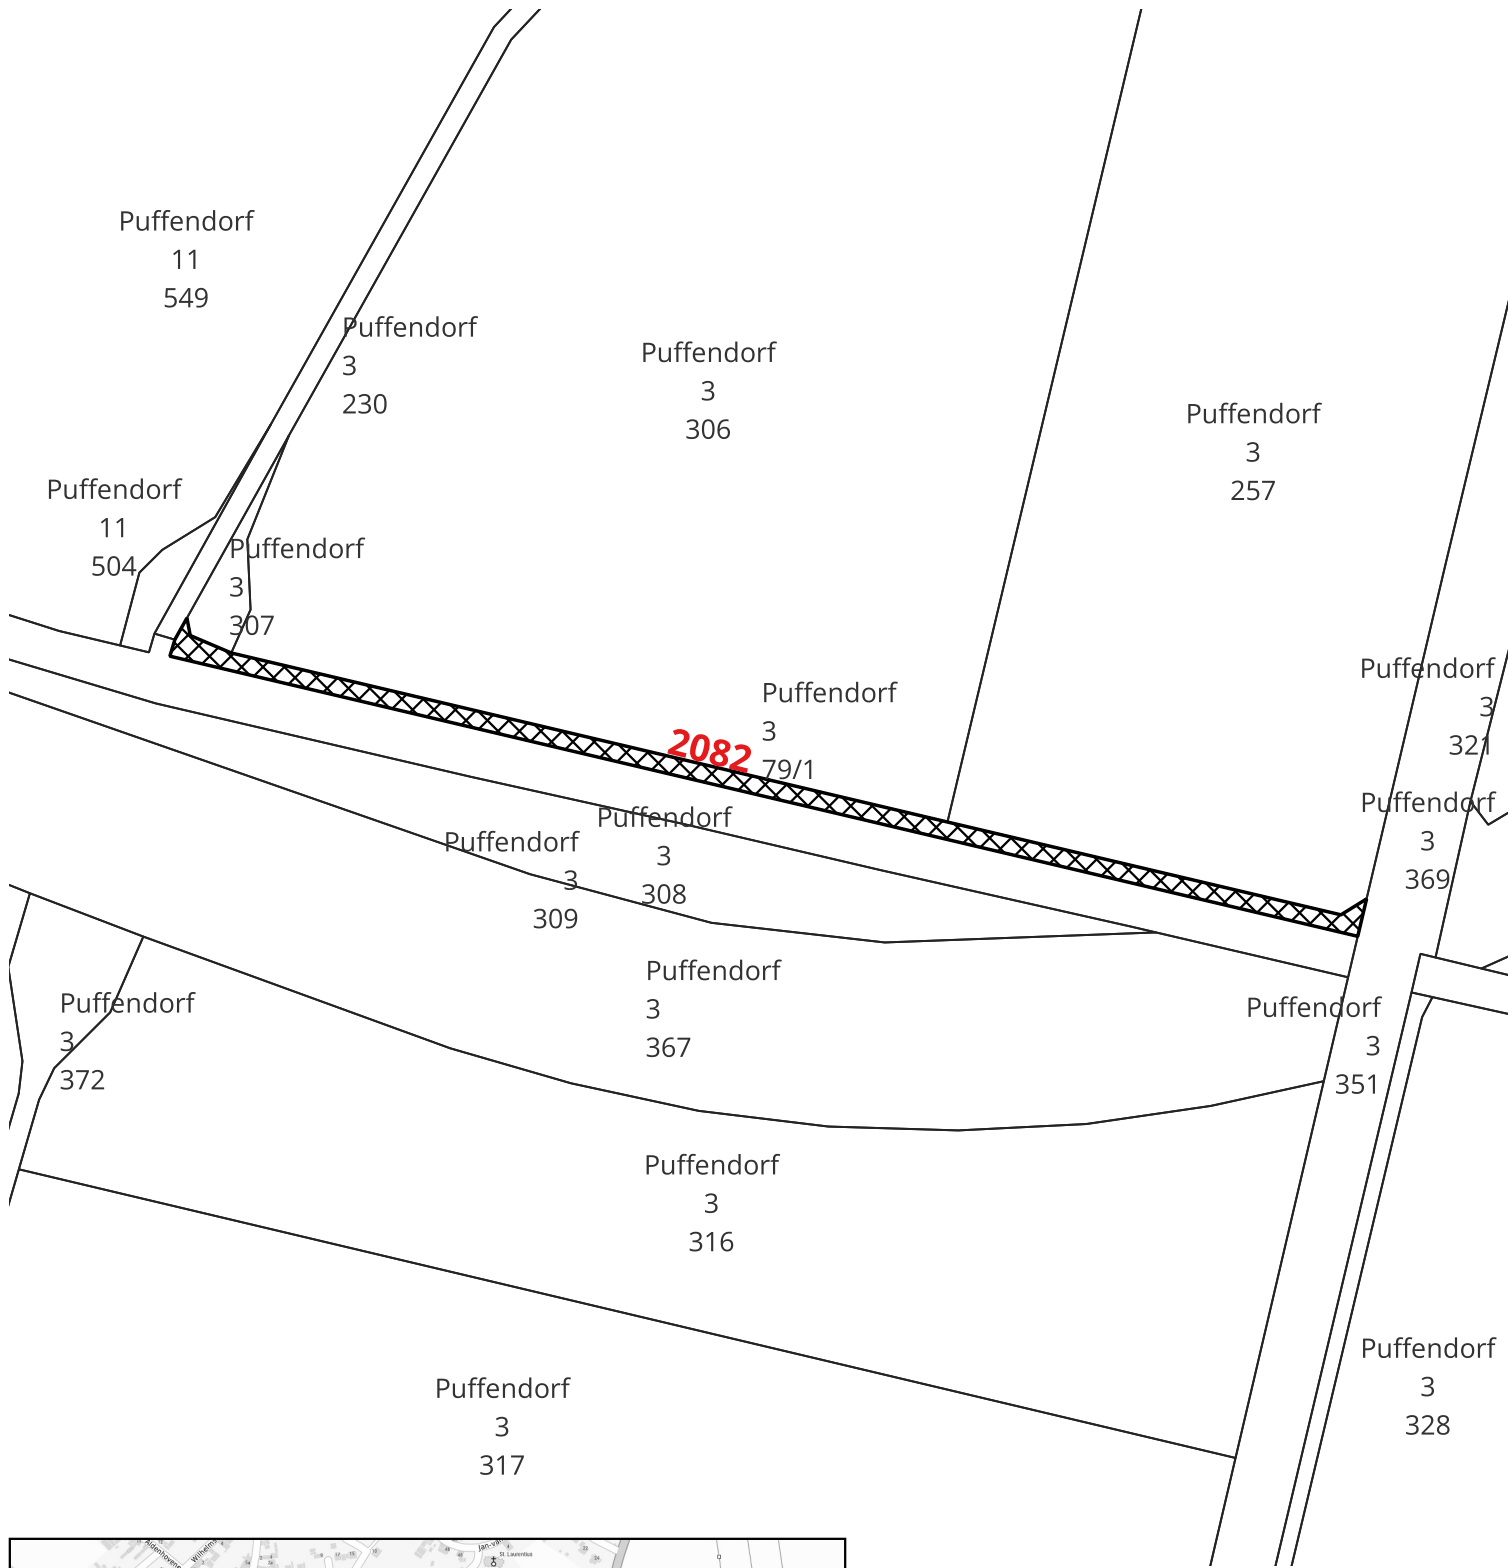

**Stadt Baesweiler**  
 Stadtentwicklungsamt A60 / 601  
 Detailplan  
 Einziehung / Entwidmung  
 Datum: 16.08.2023  
 Nur für den dienstlichen Gebrauch







**Stadt Baesweiler**  
 Stadtentwicklungsamt A60 / 601  
 Detailplan  
 Einziehung / Entwidmung  
 Datum: 16.08.2023  
 Nur für den dienstlichen Gebrauch